


# PISO DA ENTRADA

NOTA | O ACESSO AOS AUDITÓRIOS É FEITO ATRAVÉS DO PISO DA ARENA

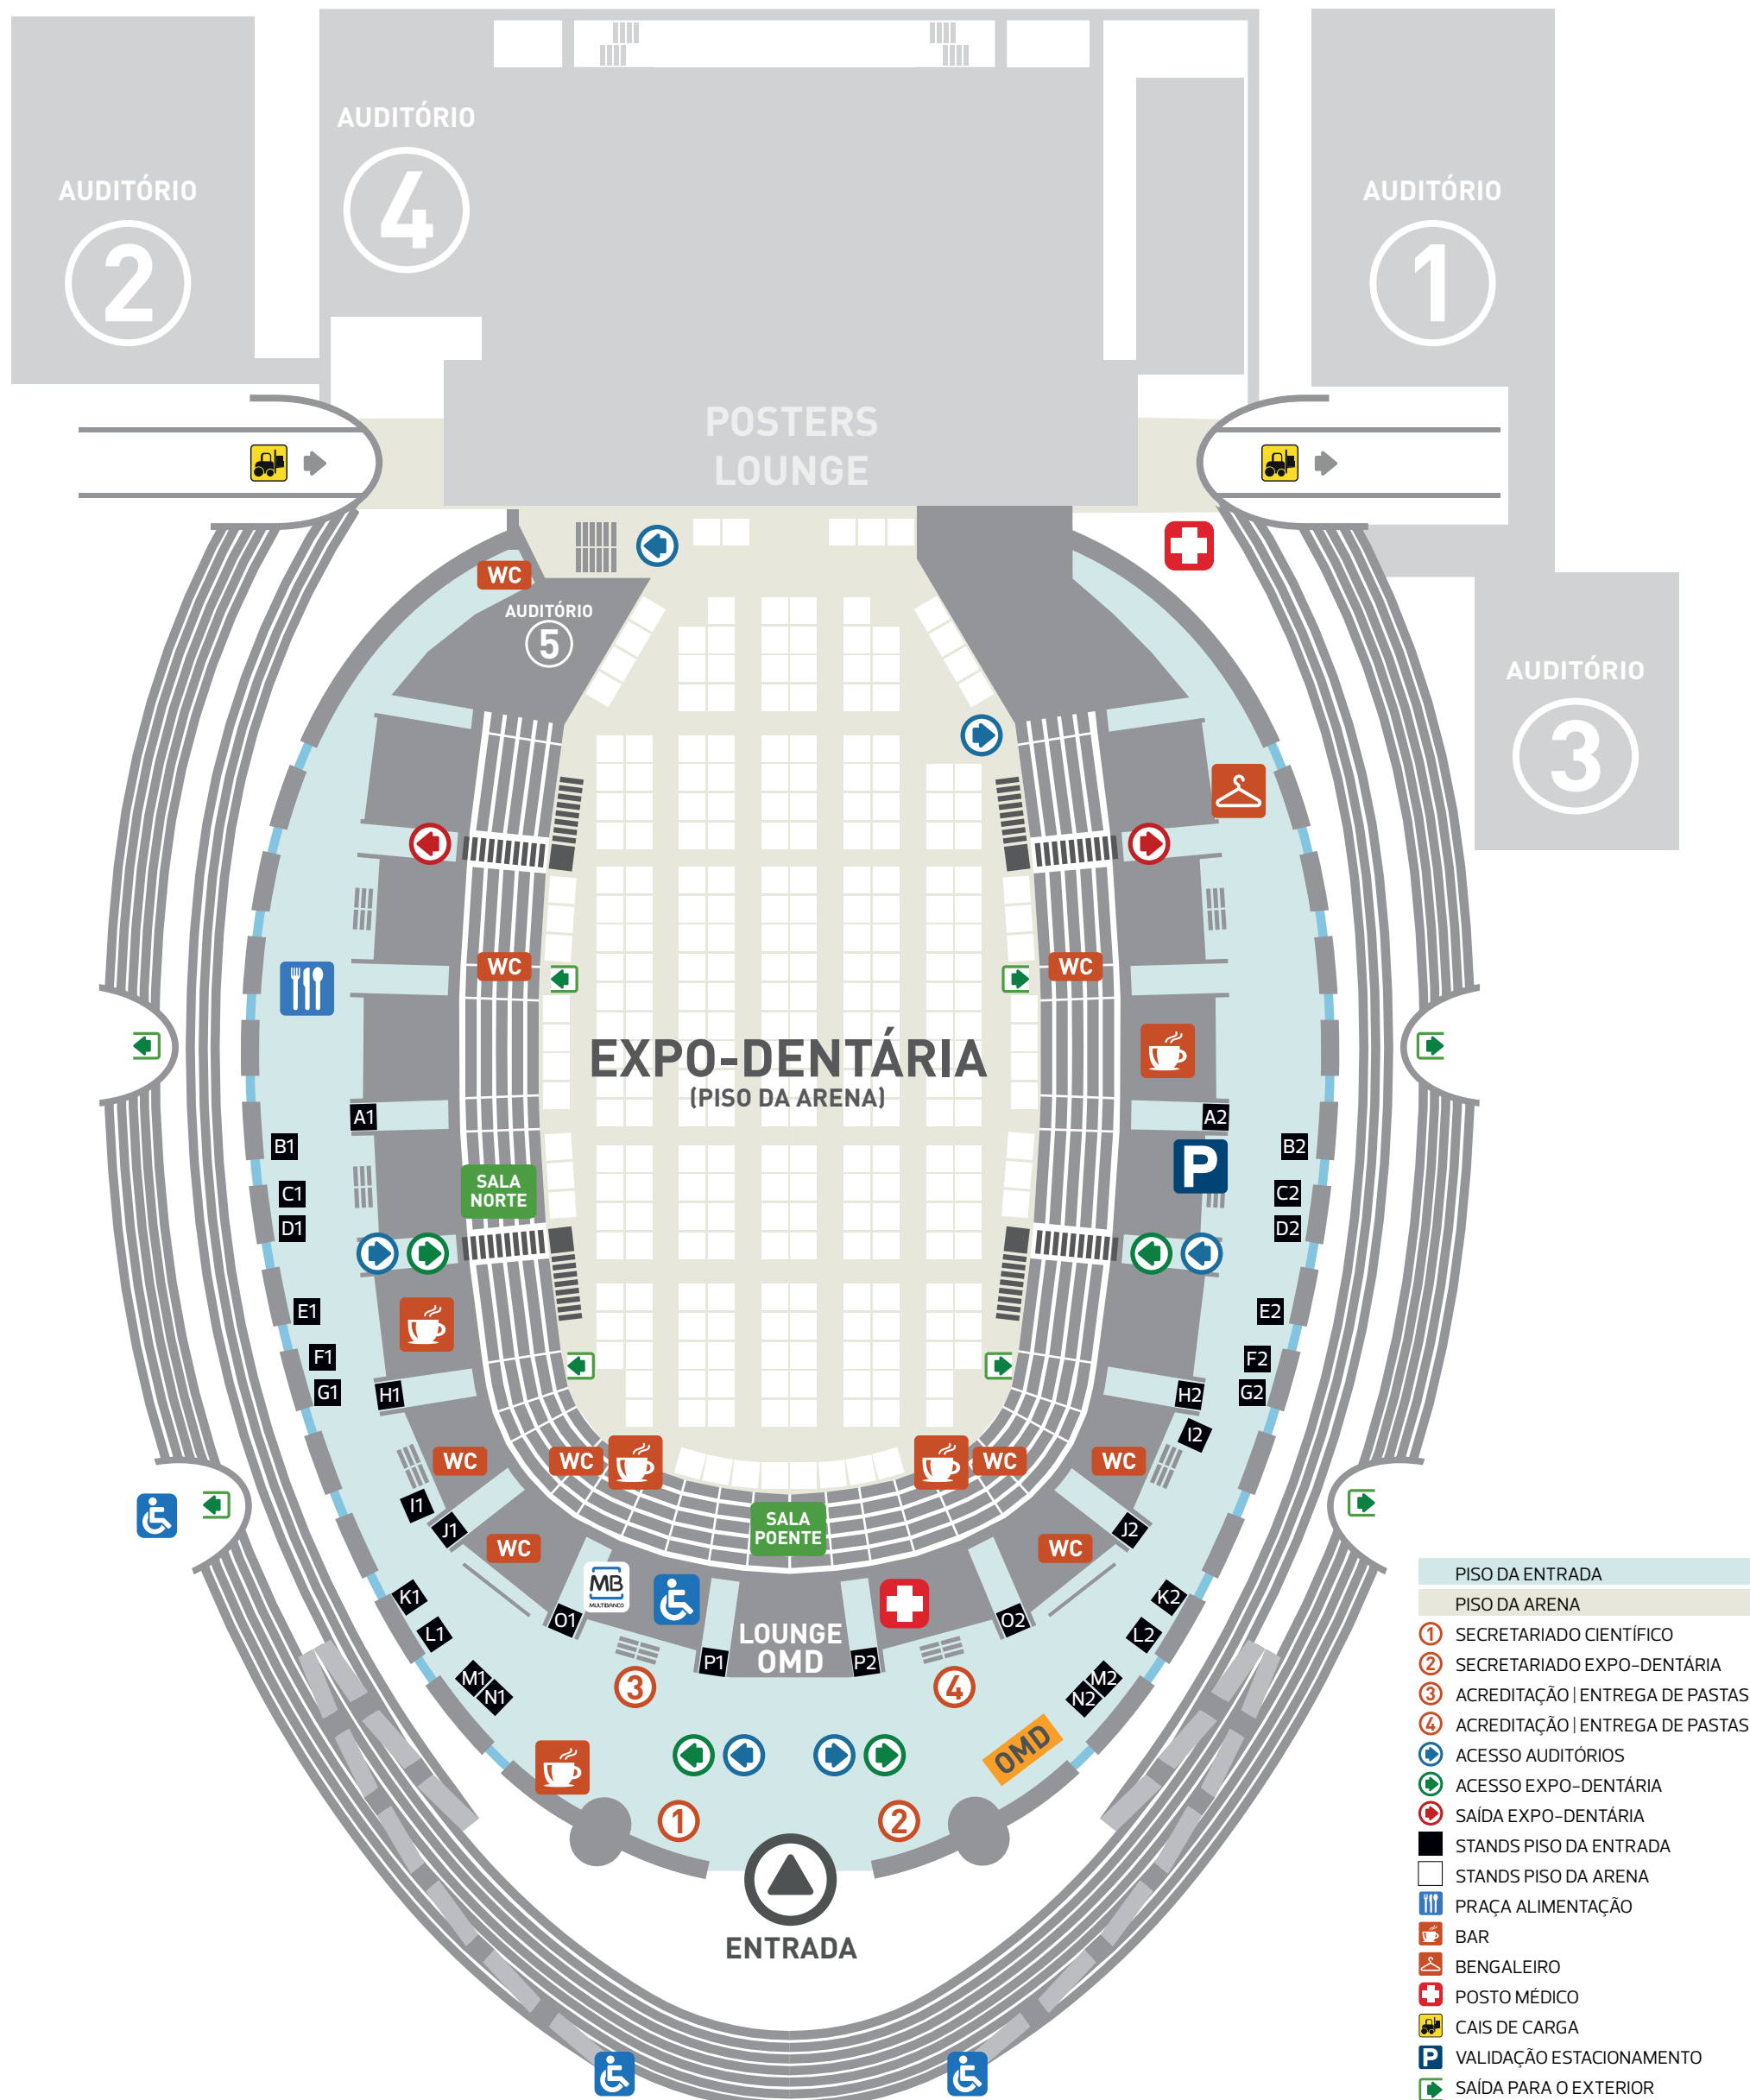


# PISO INTERMÉDIO



NOTA | O ACESSO AO PISO INTERMÉDIO É FEITO ATRAVÉS DO PISO DA ARENA



# PISO DA ARENA

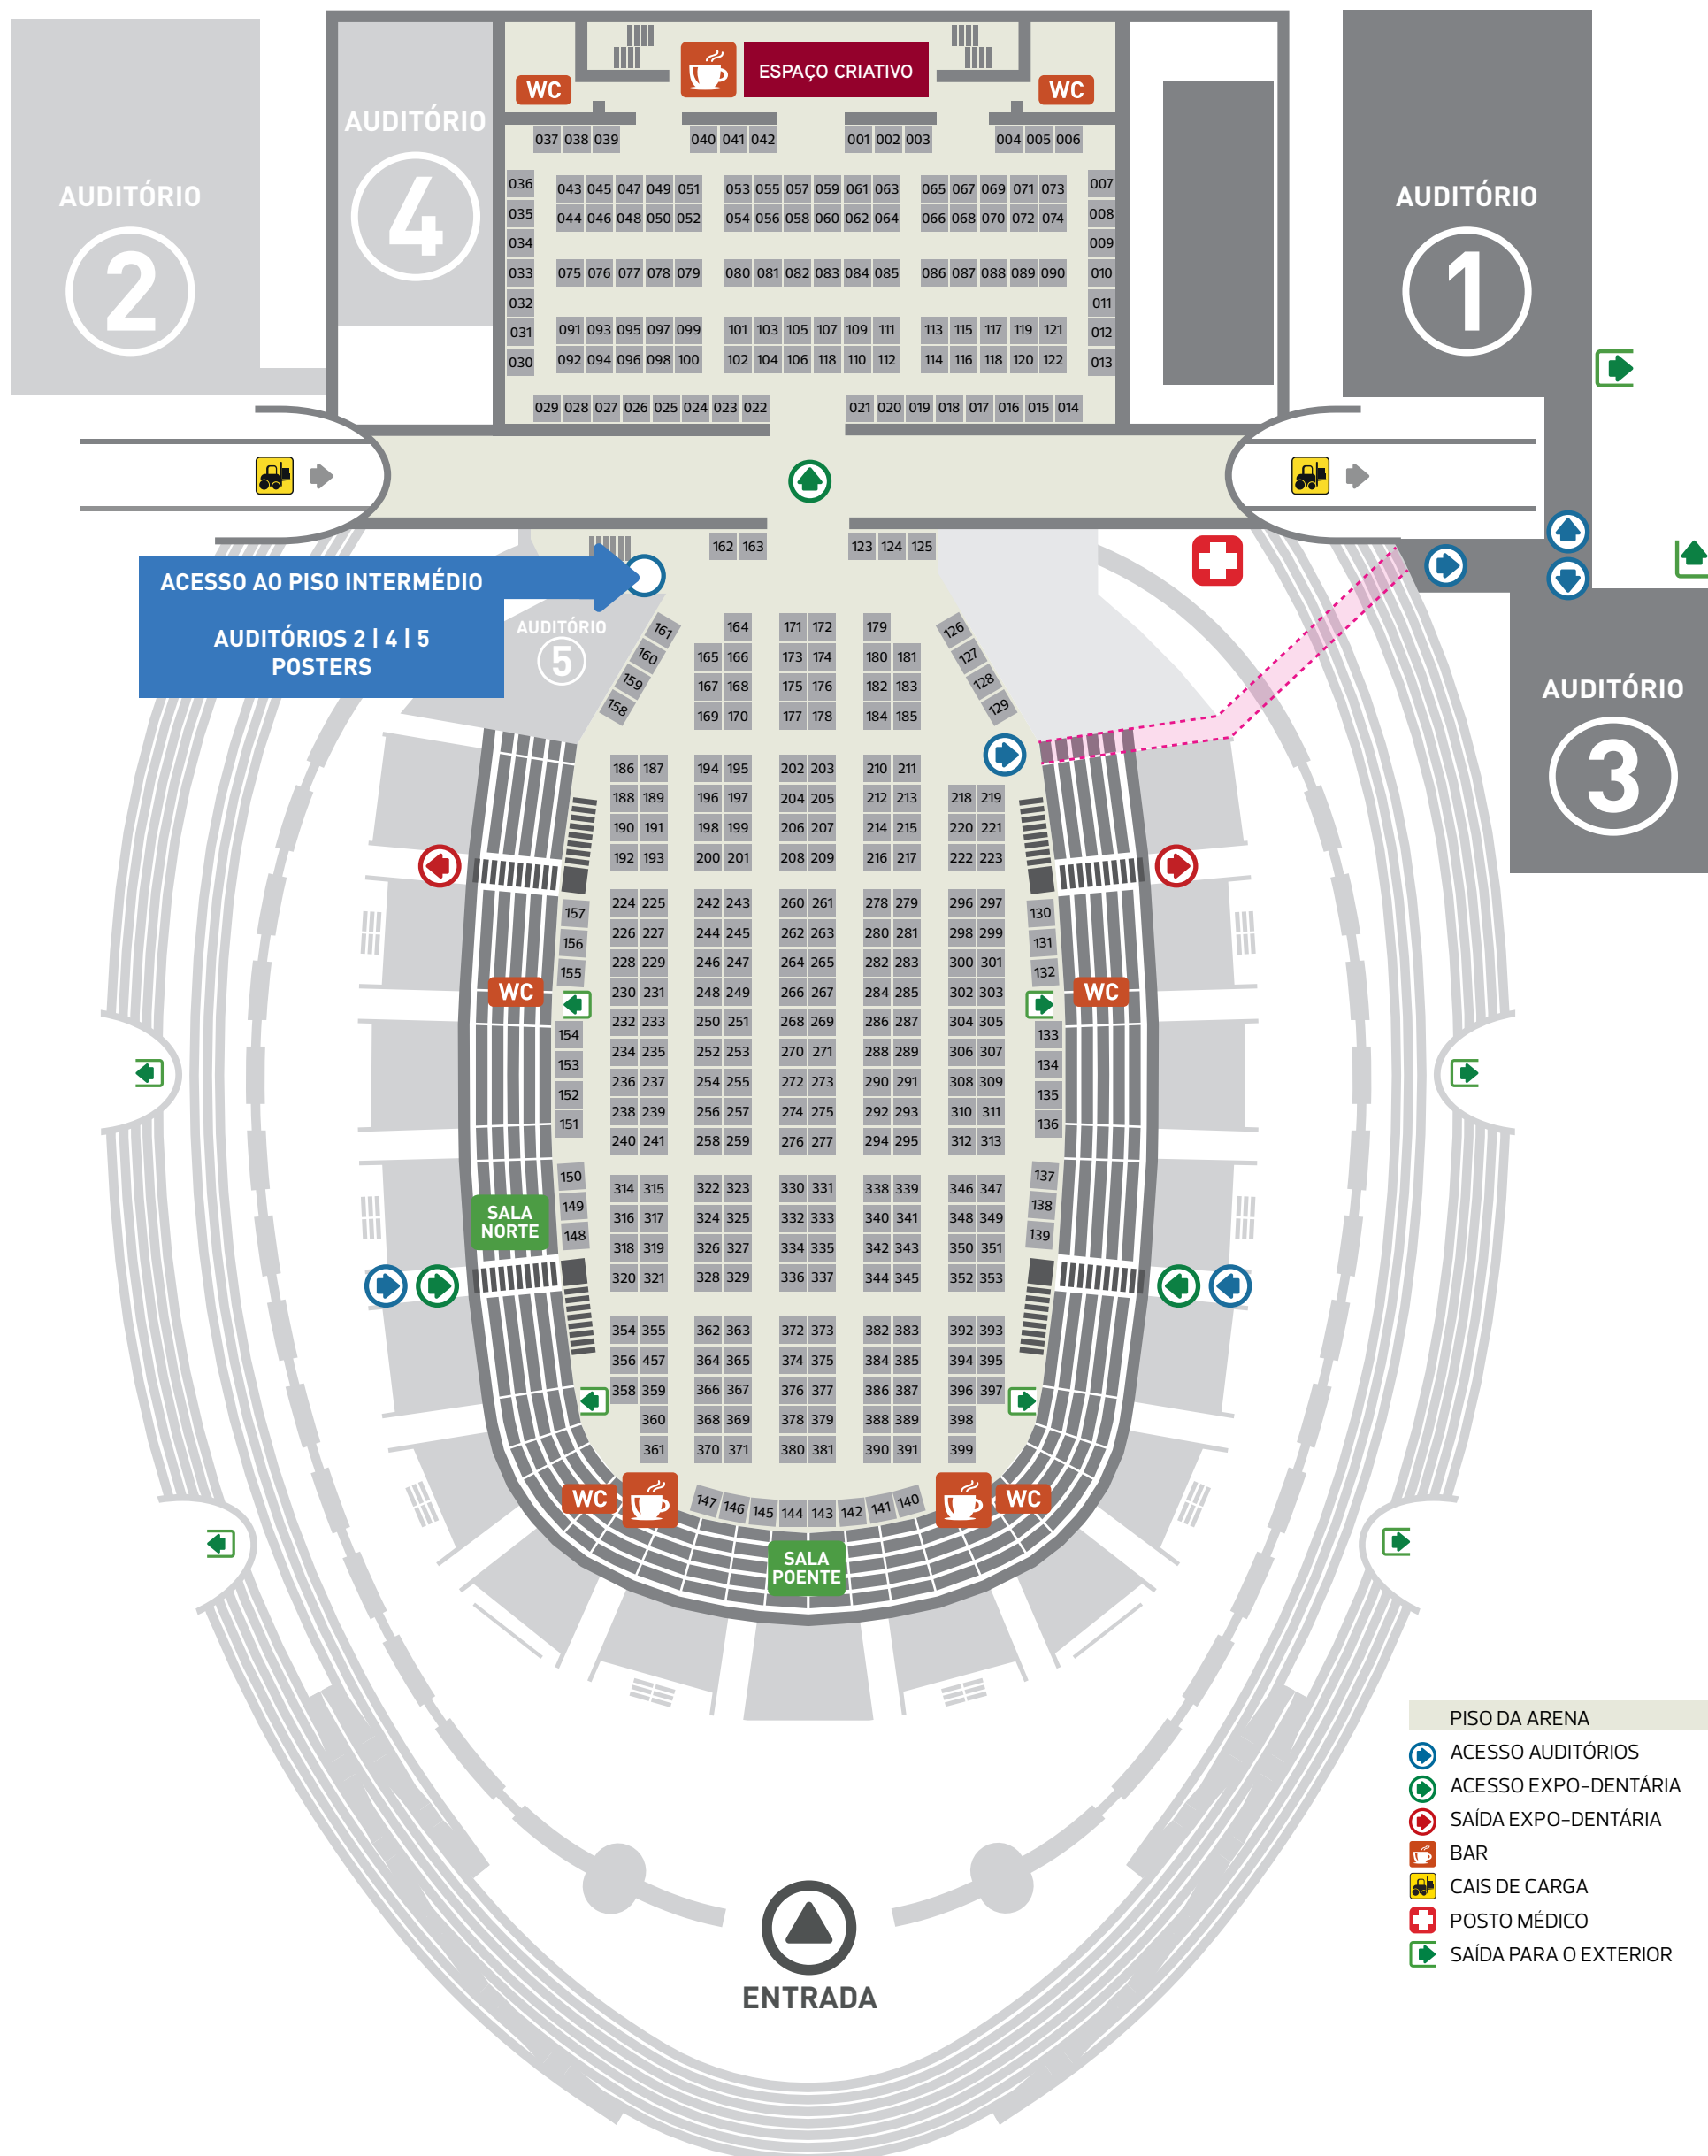

- PISO DA ARENA**
- ACESSO AUDITÓRIOS
  - ACESSO EXPO-DENTÁRIA
  - SAÍDA EXPO-DENTÁRIA
  - BAR
  - CAIS DE CARGA
  - POSTO MÉDICO
  - SAÍDA PARA O EXTERIOR