


# PLANTA EXPODENTÁRIA

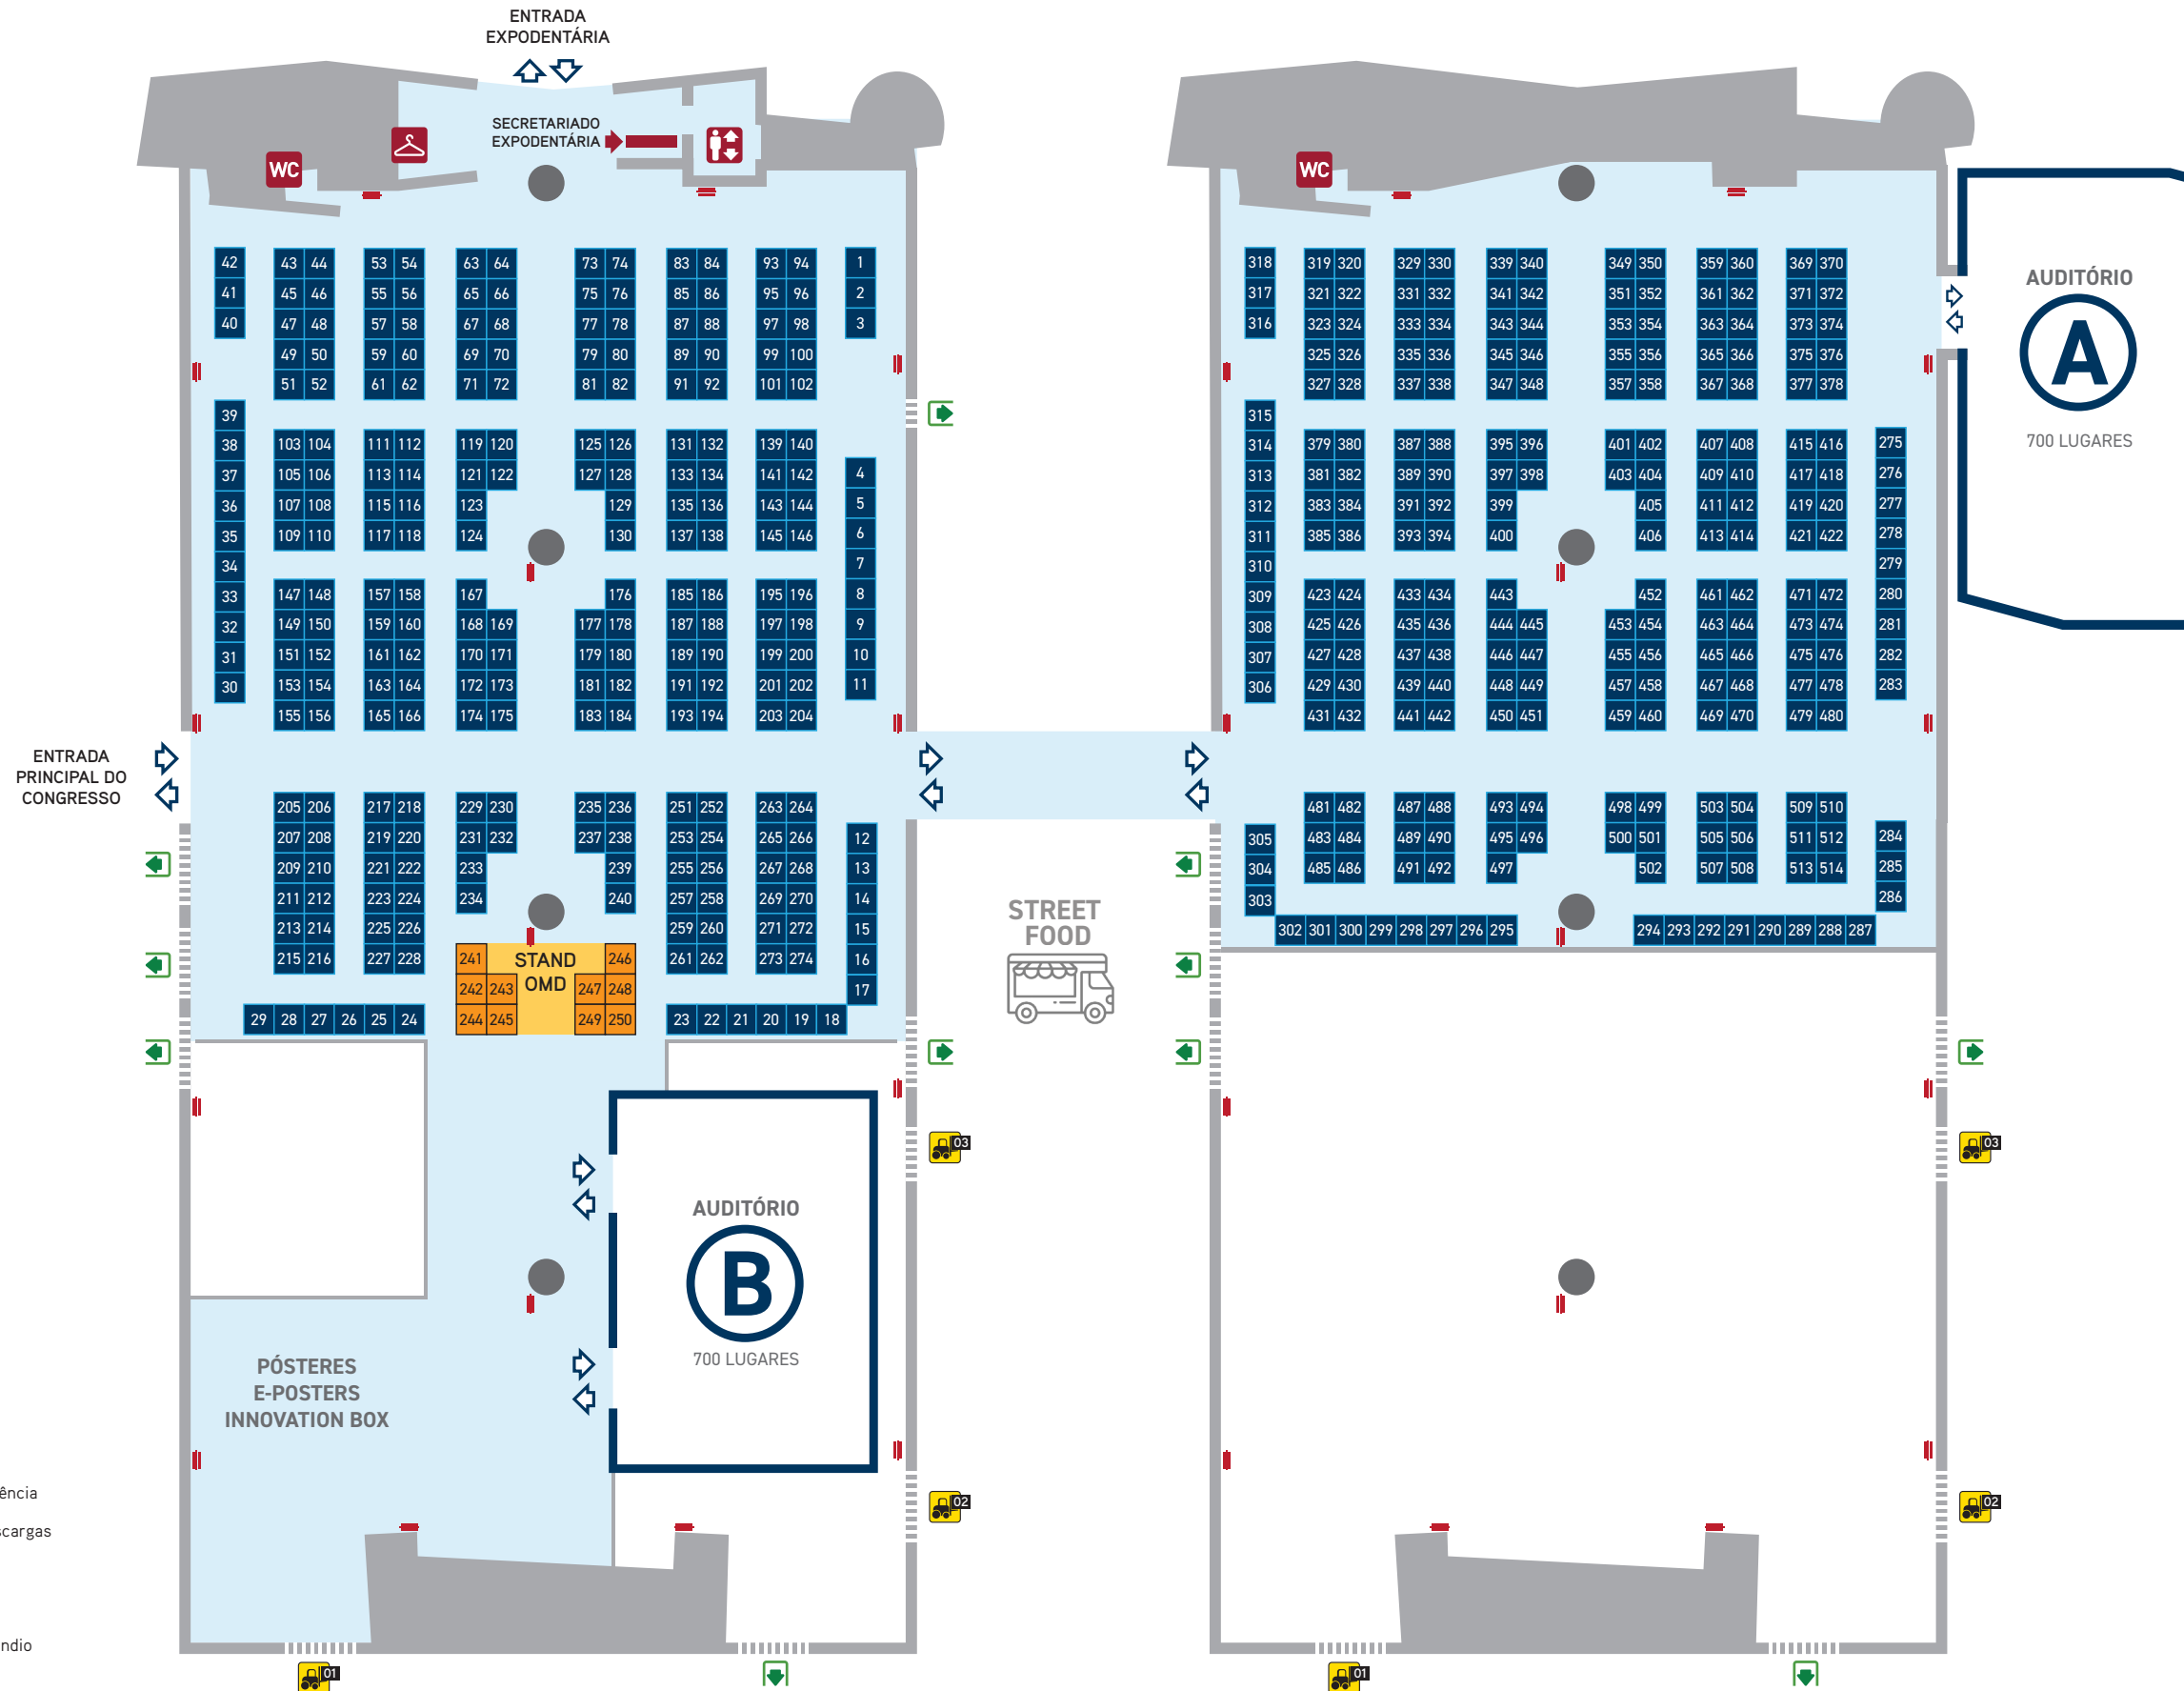

- LEGENDA:
-  Saída emergência
  -  Cargas e descargas
  -  Sanitários
  -  Bengaleiro
  -  Boca de incêndio